

Amministrazione COMUNE DI MARIANA
Via Chiesa, 5
50100 Mariana (PT)

Committente TREEPARKS s.n.c.
Via U. della Faggiola, 56/a
50126 Firenze
Tel. E-Mail:

Progetto NO-STOP STUDIO
Progettista: ARCH. LUCA GIGLI E-Mail: gigli@nostopstudio.it
Collaboratore: ARCH. GIACOMO GUARNIERI
E-Mail: guarnieri@nostopstudio.it

Luogo Strada statale 633
Loc. Prunetta
Mariana (PT)

Progetto Realizzazione di Parco attrezzato.

Elaborato Allegato E
Planimetria 1:500, Piante Sezioni e Prospetti 1:100, Sezione
1:200, estratti vincoli, estratto catastale, ortofoto.

Data Novembre 2014

Versione A

Nome File Parco.dwg

Timbri e Firme




IL PROGETTO E I DISegni SONO E RIMARRANNO DI ESCLUSIVA PROPRIETÀ DI NO-STOP STUDIO ARCHITETTI ASSOCIATI. NON POTRANNO ESSERE USATI O RIPRODOTTI SENZA AUTORIZZAZIONE.





SEZIONE A-A'
SCALA 1:200




Planimetria

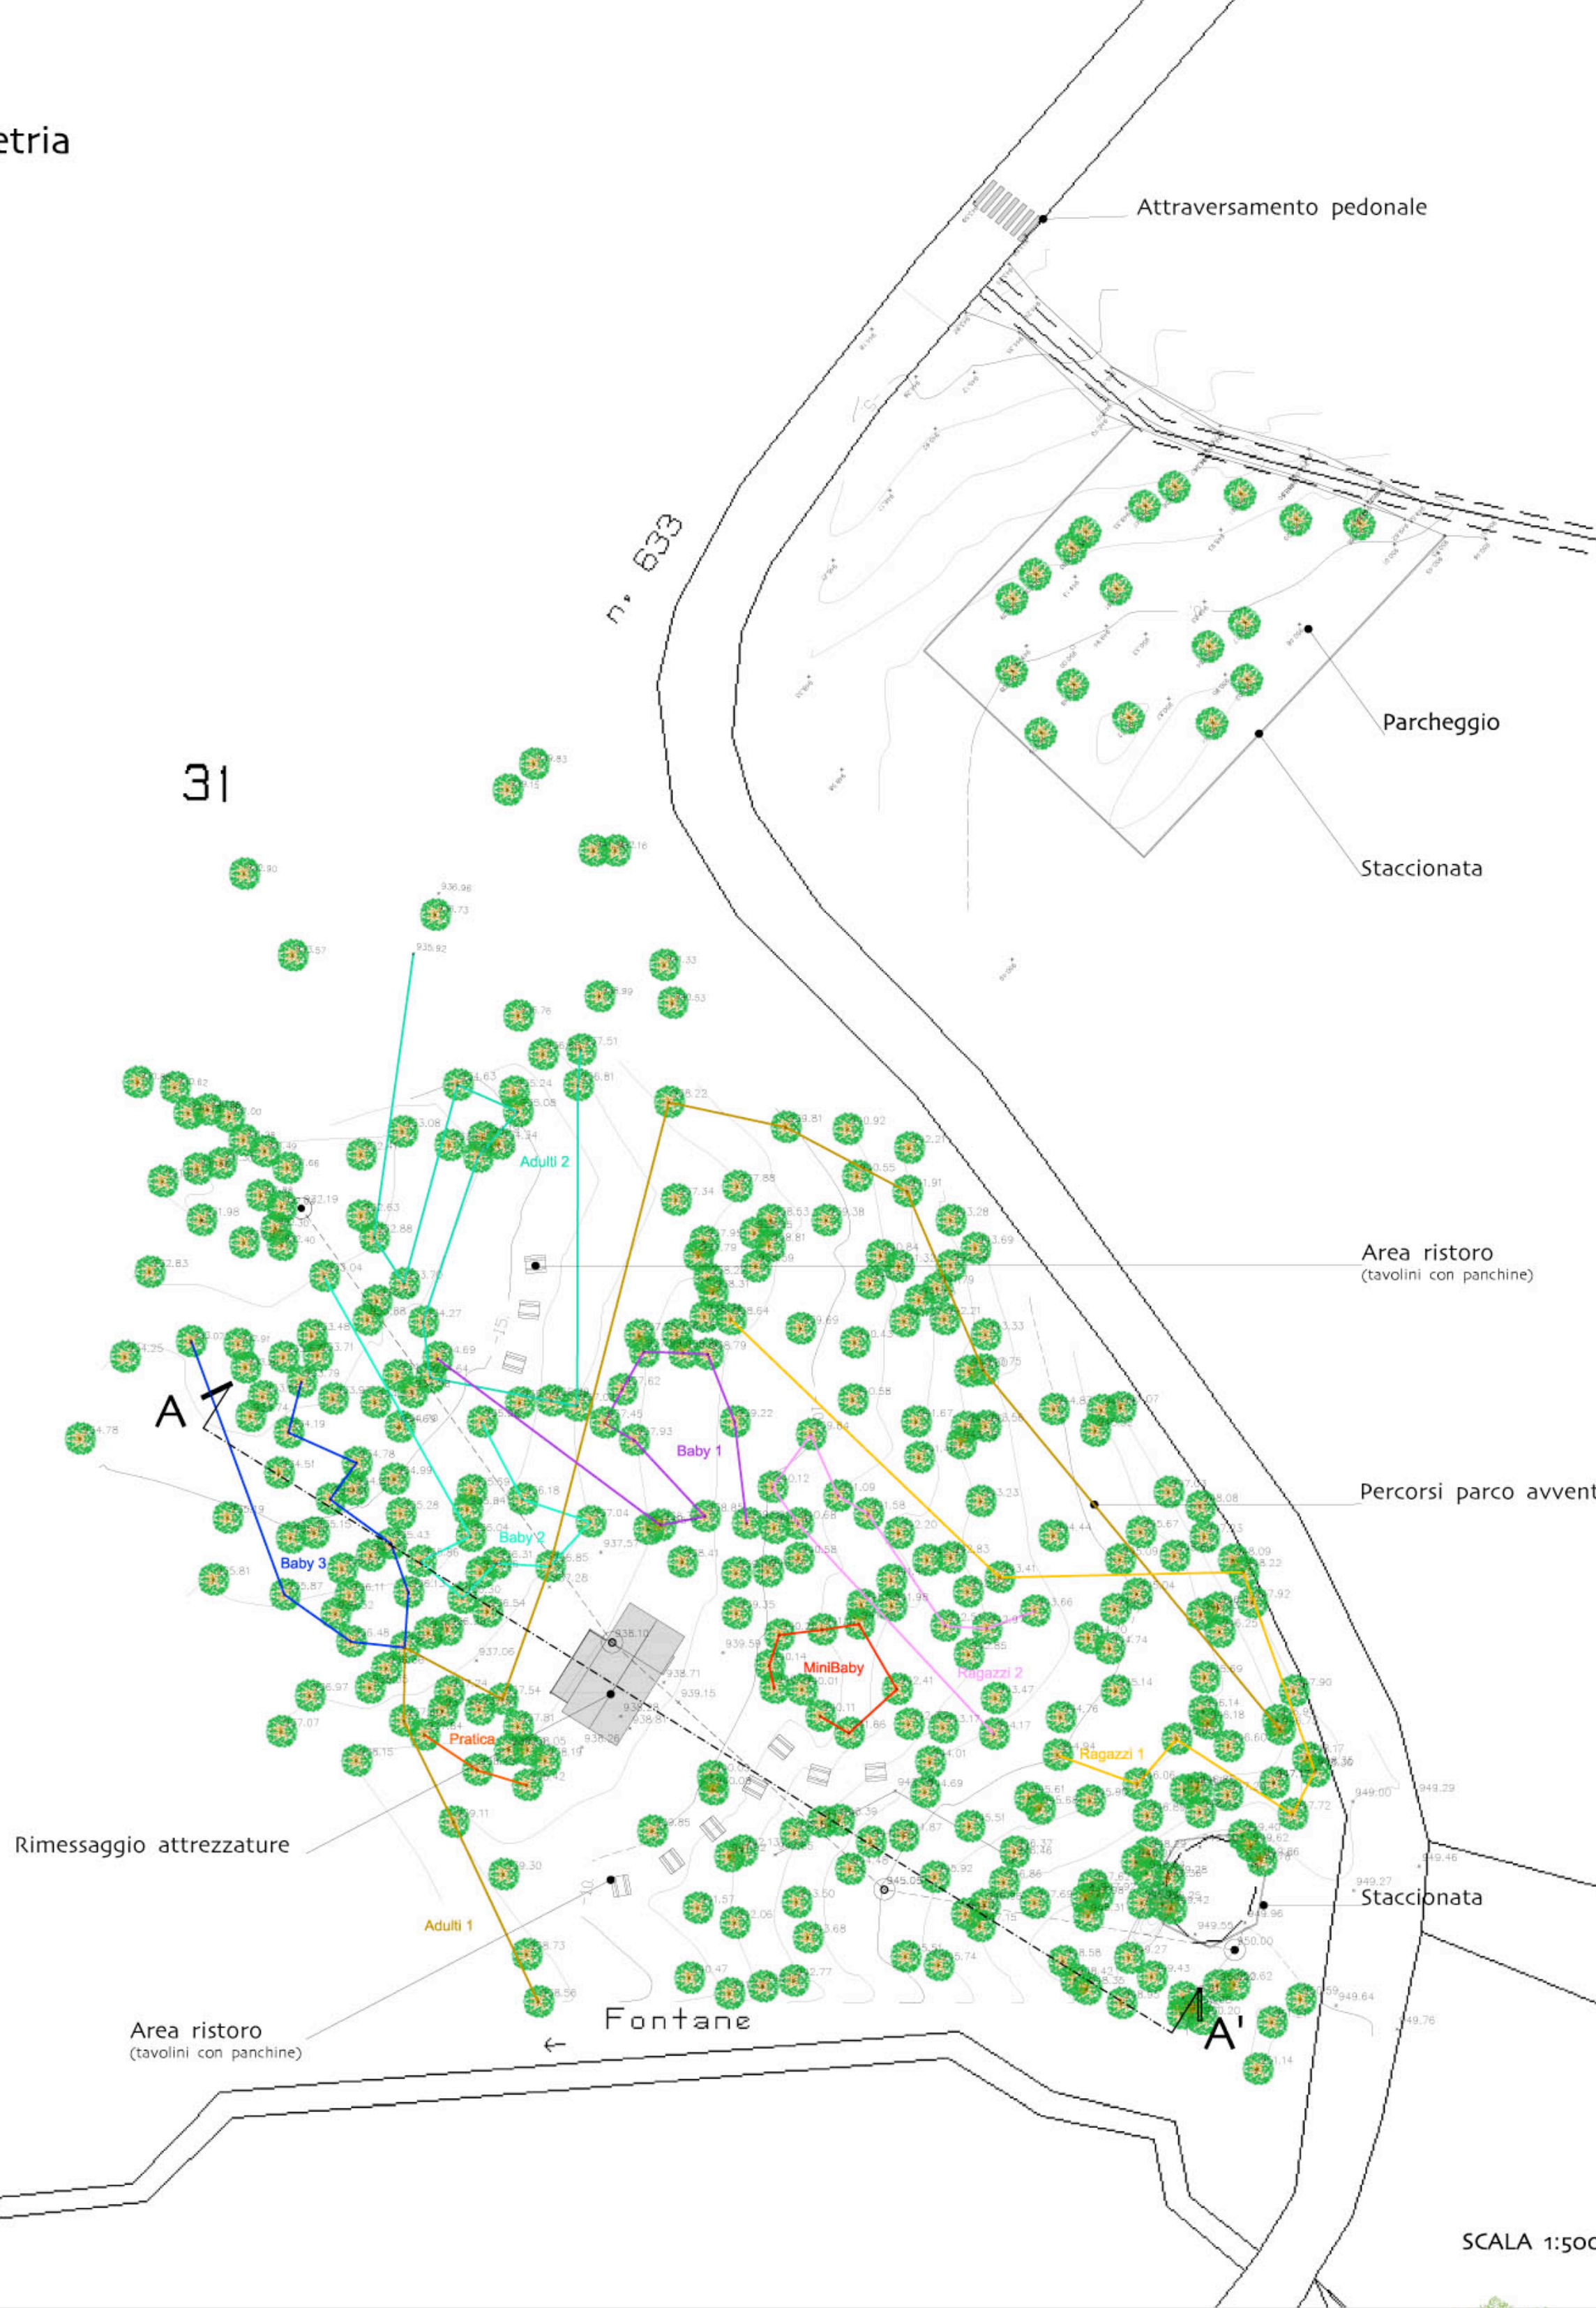

SCALA 1:500

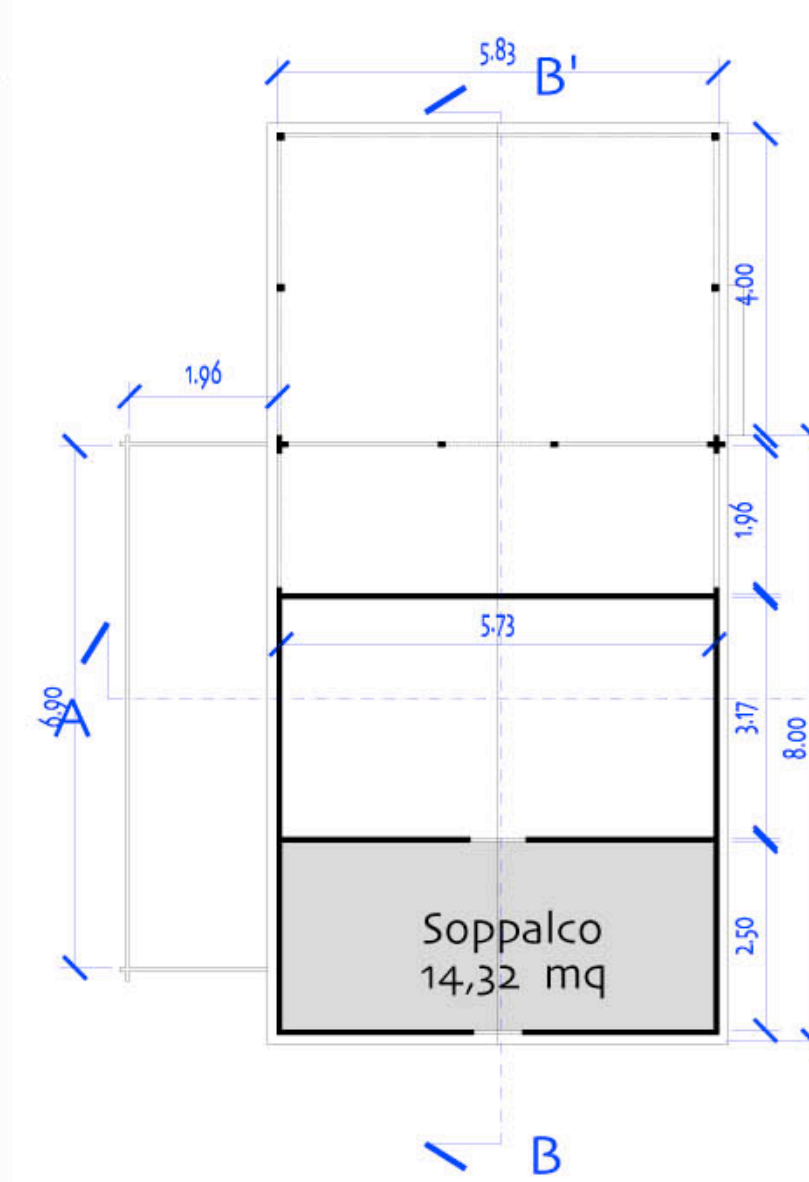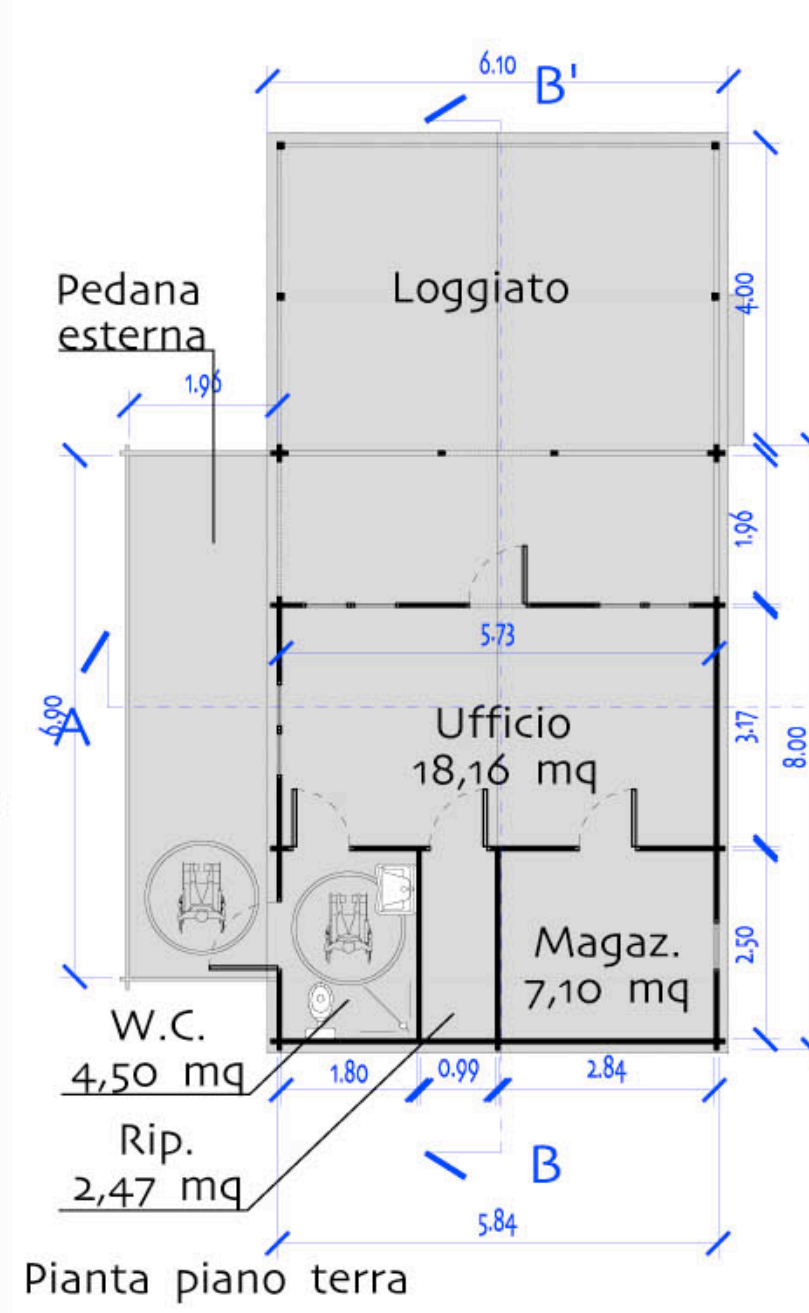


Pianta piano soppalco

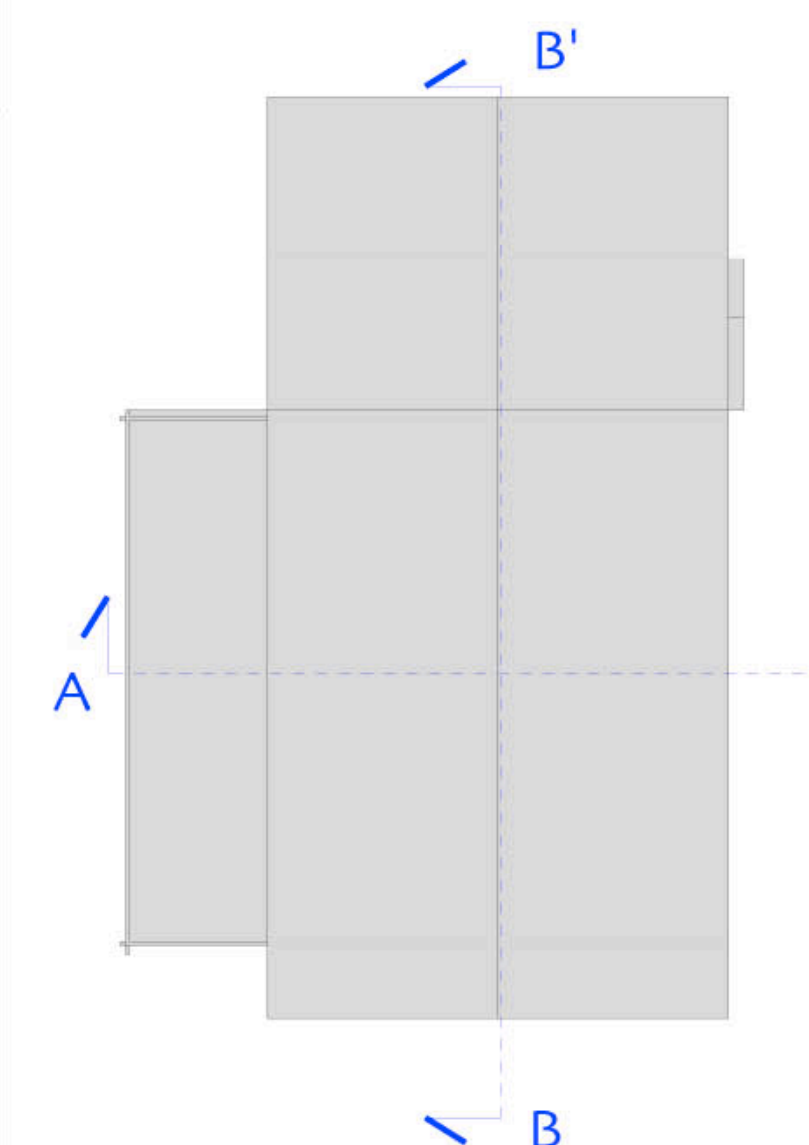

Pianta piano copertura


Dettaglio: staccionata utilizzata per le recinzioni (ghiacciaia e parcheggio)

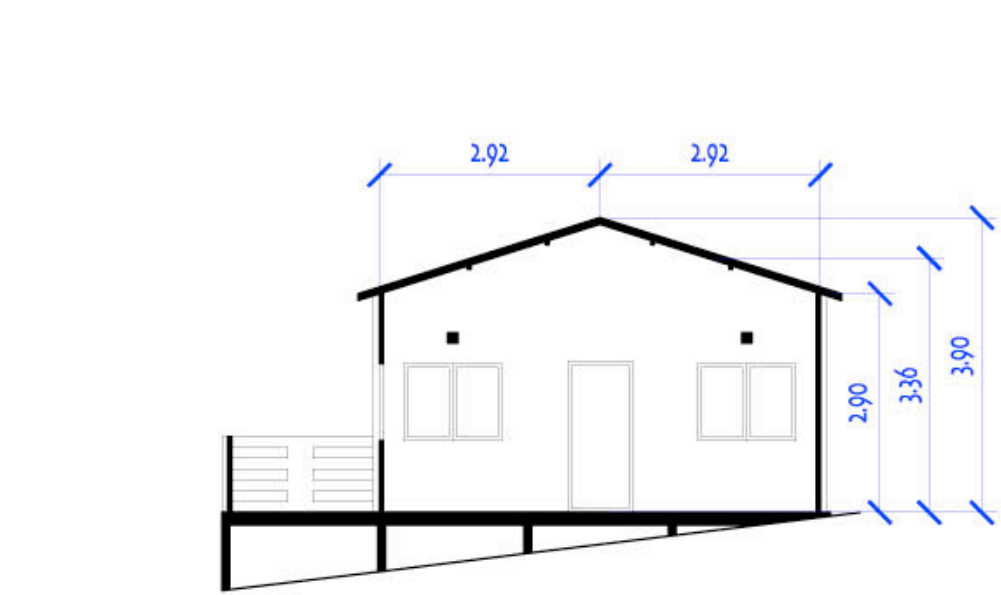

Sezione AA'



Sezione BB'

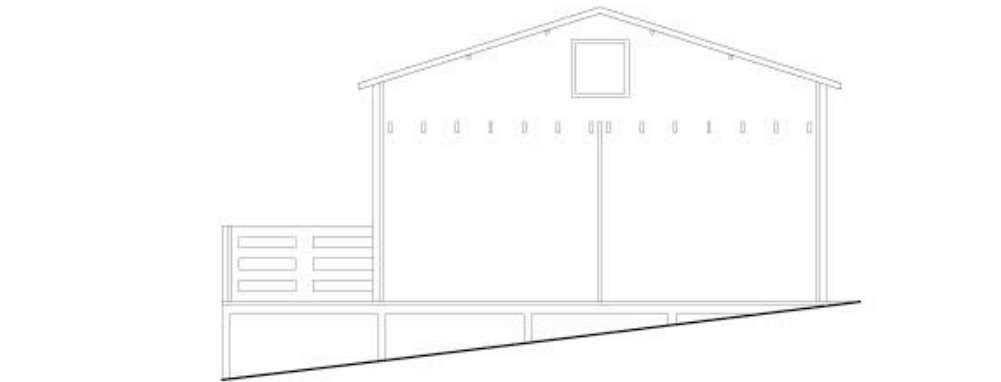


Prospetto sud-ovest



Prospetto sud-est



Prospetto nord-est

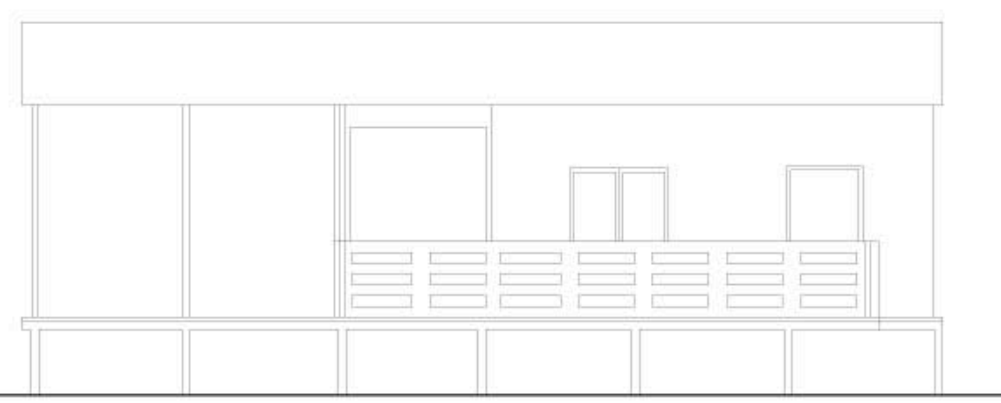

Prospetto nord-ovest

SCALA 1:100

