

BRIGLIA ESISTENTE IN CORRISPONDENZA DELL'OPERA DI PRESA




AREA PRIVATA IN CUI VERRA' INTERRATA LA CONDOTTA FORZATA



BRIGLIA A VALLE DELLA LOC. MOLINO VISTA DA MONTE



BRIGLIA A VALLE DELLA LOC. MOLINO VISTA DA VALLE

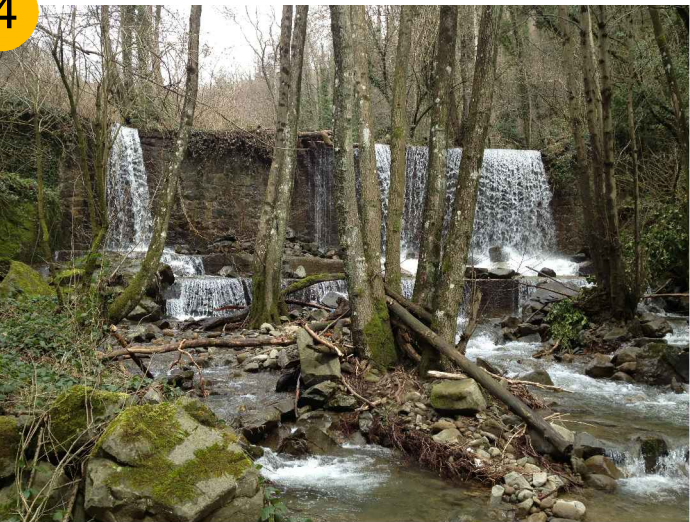

AREA DEL FABBRICATO DI CENTRALE



NUOVO IMPIANTO IDROELETTRICO DENOMINATO "MOLINO"		
AMMINISTRAZIONE: COMUNE DI MARIANA - PROVINCIA DI PISTOIA		
CORSO D'ACQUA: TORRENTE VINCIO DI MONTAGNANA		
LIVELLO PROGETTUALE: PROGETTO DEFINITIVO		
NUMERO: 3	SCALA: 1:5000 DATA: Gennaio 2015	TITOLO: PLANIMETRIA DI PROGETTO SU CARTA TECNICA REGIONALE
PROGETTAZIONE: ING. ALICE SALOTTI Loc. Belvedere, 51 55022 Bagni di Lucca (LU) email: salotti@alice.it pec: alice.salotti@ingpec.eu		COMMITTENTE: CEMAL ENERGIE SRL Via Pacinelli, traversa seconda 1/2 55014 Capannori (LU)
REV.	DESCRIZIONE	DATA
4		
3		
2		
1	EMISSIONE PER ATTIVAZIONE PROCEDURA DI P.A.S.	29/12/2014
0	EMISSIONE PER RICHIESTA CONCESSIONE DERIVAZIONE	19/06/2013