




## SEZIONE TIPO SENTIERO

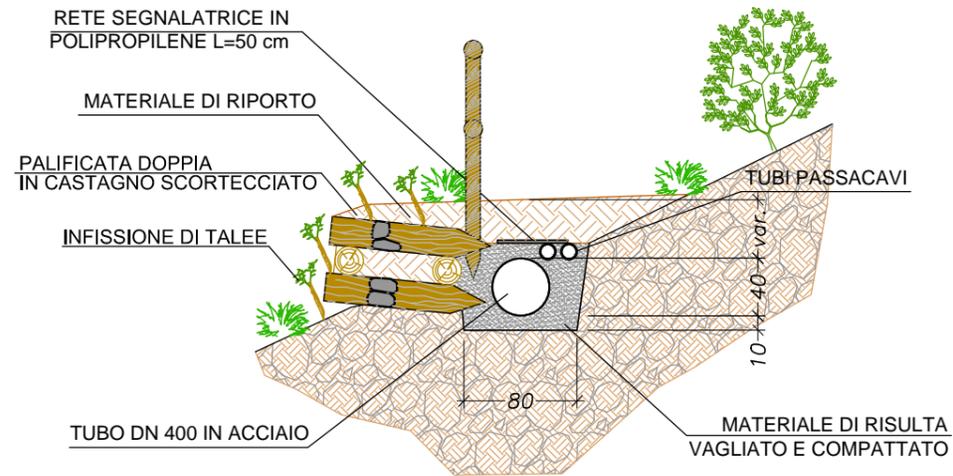


## SEZIONE TIPO DIFESA SPONDALE

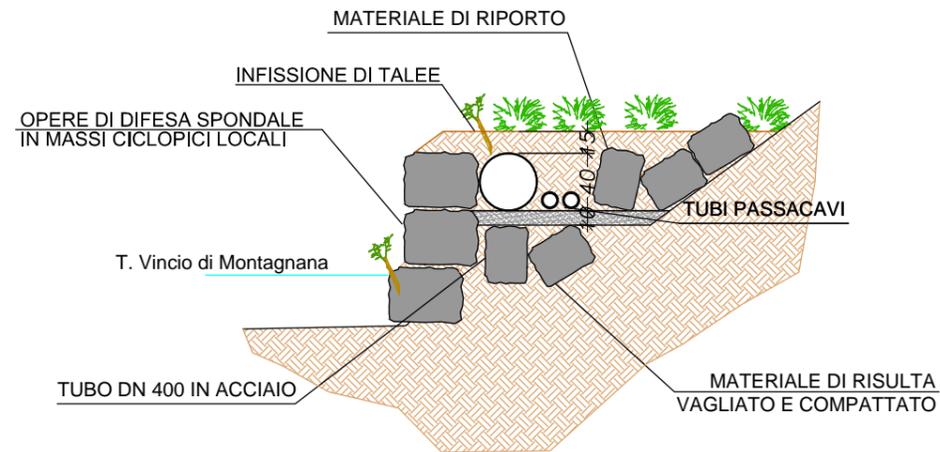

## SEZIONE TIPO CONDOTTA INTERRATA

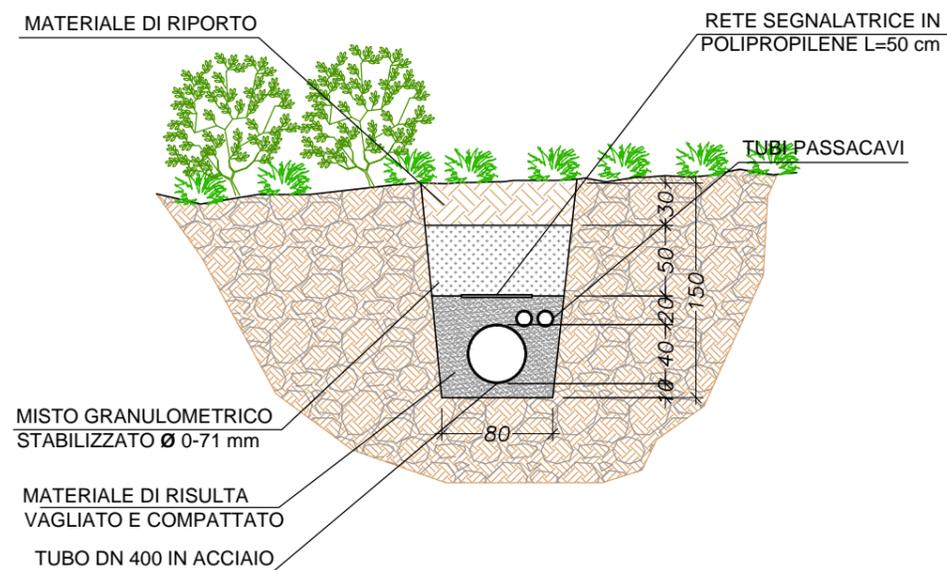

## SEZIONE ATTRAVERSAMENTO TORRENTE VINCIO

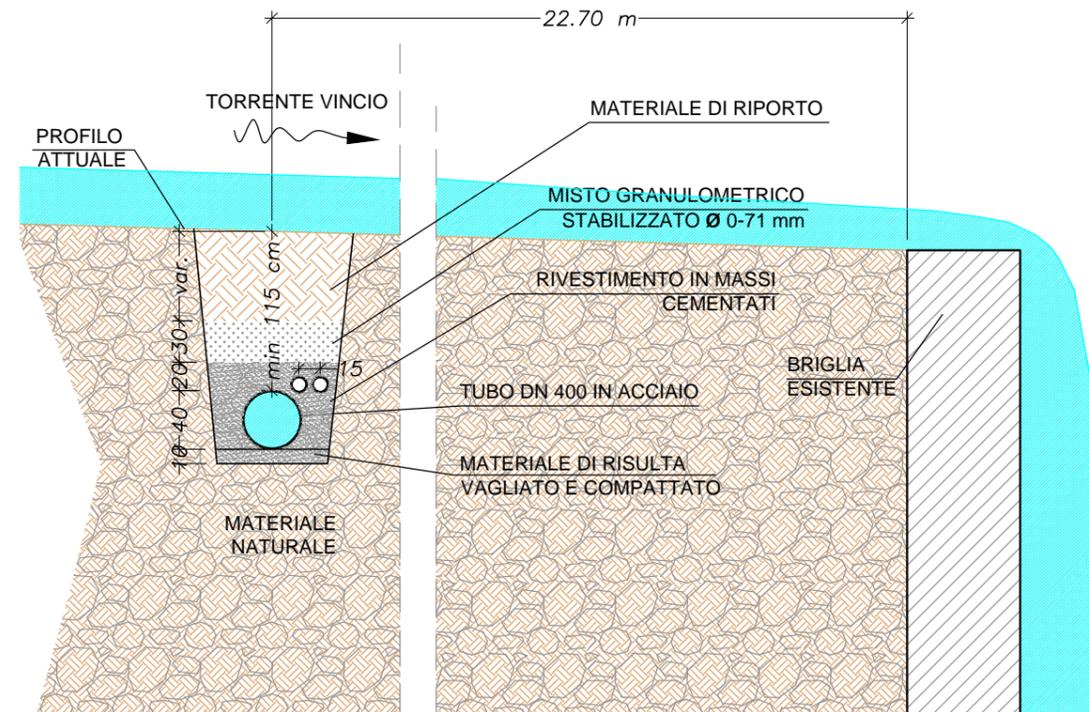

NUOVO IMPIANTO IDROELETTRICO DENOMINATO "MOLINO"		
AMMINISTRAZIONE: COMUNE DI MARIANA - PROVINCIA DI PISTOIA		
CORSO D'ACQUA: TORRENTE VINCIO DI MONTAGNANA		
LIVELLO PROGETTUALE: PROGETTO DEFINITIVO		
NUMERO: <b>8</b>	SCALA: 1:50 DATA: Marzo 2015	TITOLO: SEZIONI TIPO CONDOTTA FORZATA
PROGETTAZIONE: ING. ALICE SALOTTI Loc. Belvedere, 51 55022 Bagni di Lucca (LU) email: salotti@alice.it pec: alice.salotti@ingpec.eu		COMMITTENTE: CEMAL ENERGIE SRL Via Paolinelli, traversa seconda l.2 55014 Capannori (LU)
REV.	DESCRIZIONE	DATA
4		
3		
2	EMISSIONE PER ATTIVAZIONE PROCEDURA DI P.A.S. - ERRATA CORRIGE	16/03/2015
1	EMISSIONE PER ATTIVAZIONE PROCEDURA DI P.A.S.	29/12/2014
0	EMISSIONE PER RICHIESTA CONCESSIONE DI DERIVAZIONE	19/06/2013