

VARIANTE N° 4 AL REGOLAMENTO URBANISTICO

Arch. Giovanni Parlanti
Progettista

Pian. Jr. Emanuele Bechelli
Pian. Erika Picchi
Elaborazione grafica e GIS

Studio Ass. di Geologia Mannori e Burchietti
Dott. Geol. Gaddo Mannori
Studi Geologici

Arch. Simona Fioretti
Responsabile del procedimento

Dott. Giuseppe Zaccara
Garante dell'informazione
Segretario Comunale


Marco Traversari
Il sindaco

Tav. 04

Goraio

Scala 1:2.000

Approvato con Delibera C.C. nr. 11 del 24.03.2017

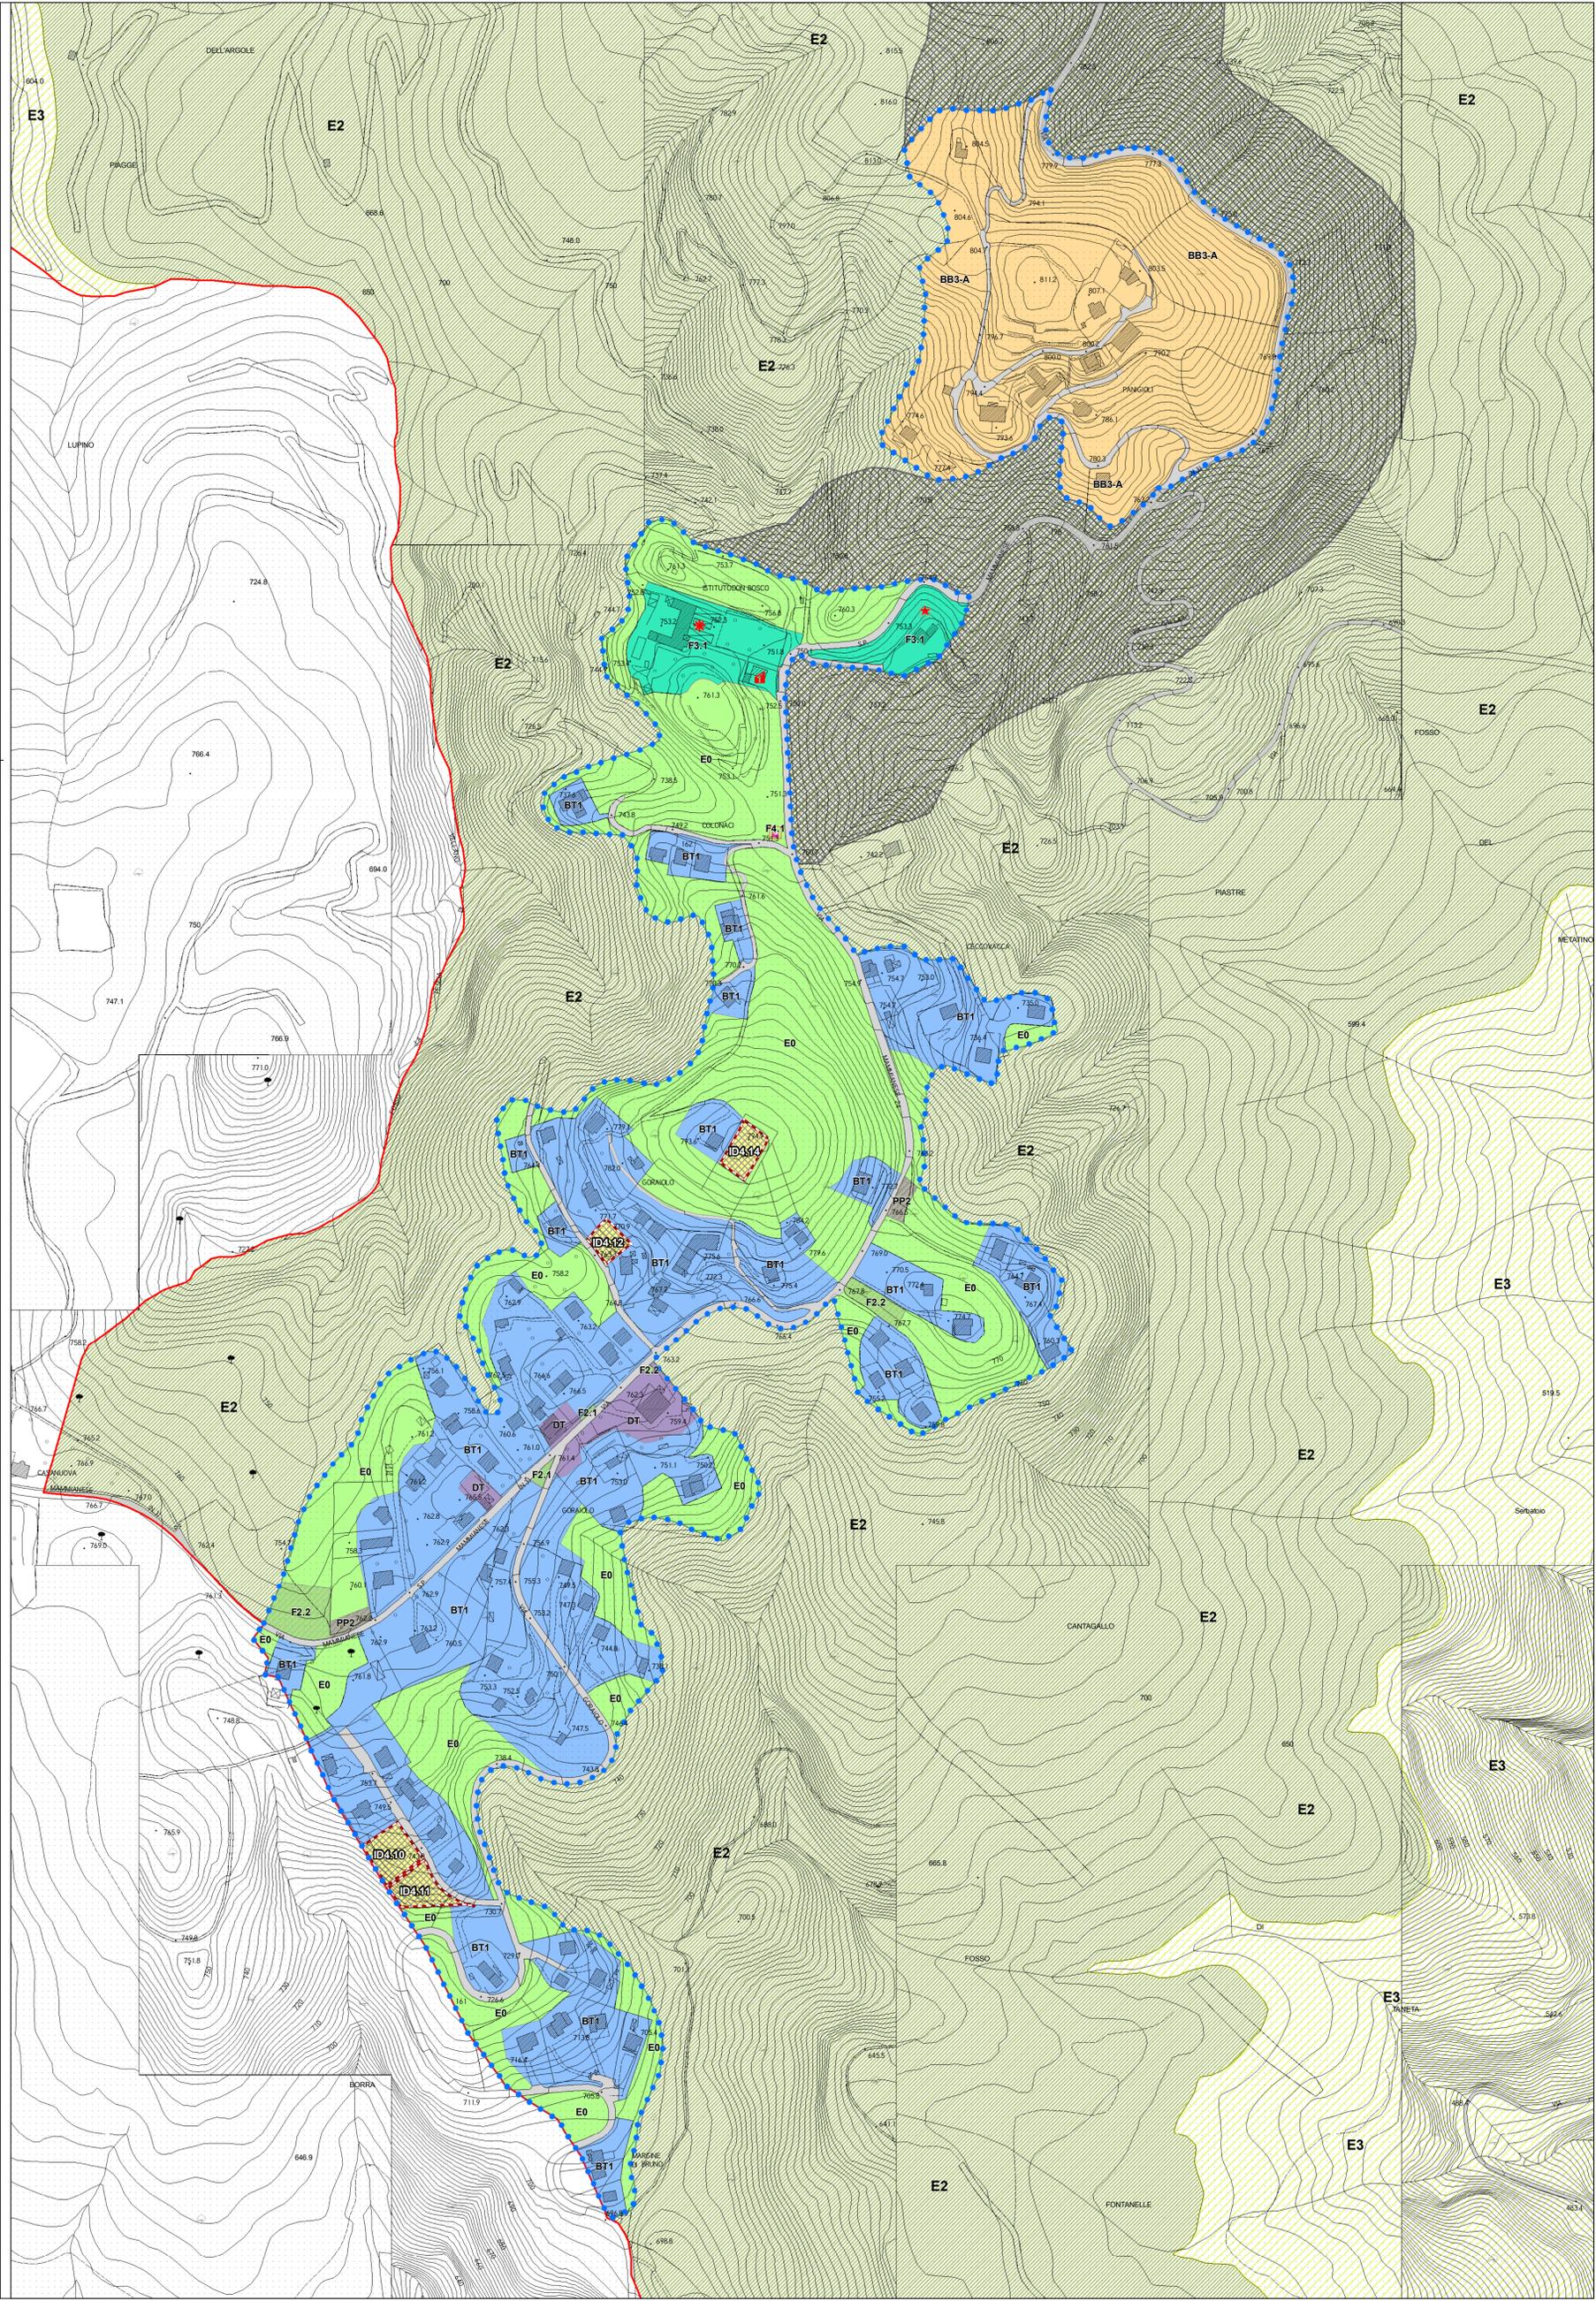

Legenda	ATTREZZATURE E IMPIANTI DI INTERESSE COLLETTIVO
● Perimetro Territorio Urbanizzato ai sensi dell'art. 224 L.R. 65/2014 (Art. 35)	F1.1 Zone esistenti per l'istruzione scolastica (Art. 42.1)
AREE A PREVALENTE FUNZIONE RESIDENZIALE	F1.2 Zone di progetto per l'istruzione scolastica (Art. 42.1)
A1 Centri Storici (Art. 38.1)	F2.1 Zone esistenti a verde pubblico e per impianti sportivi (Art. 42.2)
A2 Insiediamenti rurali significativi (Art. 38.2)	F2.2 Zone di progetto a verde pubblico e per impianti sportivi (Art. 42.2)
B0 Zone di interesse storico ambientale (Art. 39.1)	F3.1 Zone esistenti per servizi di interesse comune e generale (Art. 42.3)
B1 Insiediamenti lineari a destinazione prevalentemente residenziale (Art. 39.2)	F3.2 Zone di progetto per servizi di interesse comune e generale (Art. 42.3)
B2 Zone residenziali di saturazione originate da Piani attuativi (Art. 39.3)	AMBULATORIO/ASSOCIAZIONE DI SOCCORSO
BT1 Insiediamenti con destinazione mista residenziale turistica saturi (Art. 39.4)	CARABINIERI
BB1 Aggregati interni al sistema insediativo (Art. 39.5)	CIRCOLO RICREATIVO
BB2 Aggregati esterni al sistema insediativo di antica formazione (Art. 39.6)	ATTREZZATURE COLLETTIVE COMUNALI
BB3 Aggregati esterni al sistema insediativo di recente formazione (Art. 39.7)	CHIESA
ID Interventi diretti (Art. 39.8)	CIMITERO
ID Interventi diretti (Art. 39.8) Inseriti con Variante n.4 al R.U. e adeguati al PIT-PPR	LAVATOIO
IDC Interventi diretti convenzionati (Art. 39.9)	MUSEO
IDC Interventi diretti convenzionati (Art. 39.9) Inseriti con Variante n.4 al R.U. e adeguati al PIT-PPR	MARGINE
AT Aree di trasformazione (Art. 40)	POSTE
AT Aree di trasformazione (Art. 40) Inseriti con Variante n.4 al R.U. e adeguati al PIT-PPR	MAGAZZINO
S.F. Superficie fondiaria	CASA RIPOSO
Zone per l'Edilizia Economica e Popolare - PEEP	F4.1 Zone esistenti per servizi tecnologici (Art. 42.4)
CENTRALE PRODUZIONE ENERGIA ELETTRICA	F4.2 Zone di progetto per servizi tecnologici (Art. 42.4)
F5.2 Parco urbano di progetto (42.5)	SERBATOIO
AREE A PREVALENTE FUNZIONE PRODUTTIVA E TERZIARIA	DEPURATORE
D0 Zone miste esistenti a destinazione prevalentemente produttiva (Art.41.1)	TRALICCIO
D1 Zone produttive di completamento (Art. 41.2)	CARBURANTE
D2 Zona adibita a deposito e rimessaggio (Art. 41.6)	IMPIANTO E STOCCAGGIO CIPPATO
DE Zone produttive all'esterno del sistema insediativo (Art. 41.3)	
DT Insiediamenti esistenti a prevalente destinazione turistico ricettiva (Art.41.4)	AREE PER INFRASTRUTTURE O SOTTOPOSTE A PARTICOLARI VINCOLI
DTP Insiediamenti di progetto a prevalente destinazione turistico ricettiva (Art.41.5)	PP1 Parcheggi pubblici esistenti (Art.45)
IDT Intervento diretto turistico (Art. 41.7) Inseriti con Variante n.4 al R.U. e adeguati al PIT-PPR	PP2 Parcheggi pubblici di progetto (Art.45)
ATT Aree di trasformazione a destinazione turistica (Art. 41.8) Inseriti con Variante n.4 al R.U. e adeguati al PIT-PPR	PZ1 Piazza pubblica esistente
E0 Zone agricole all'interno del sistema insediativo (Art.43)	PZ2 Piazza pubblica di progetto
SISTEMA AMBIENTALE	VB1 Viabilità pubblica esistente (Art. 45)
E1 Sottosistema silvo-pastorale del Battifolle e della Macchia Antonini (Art. 28)	VB2 Viabilità pubblica di progetto (Art.45)
E2 Sottosistema agro-forestale della Montagna Pistoiese (Art.29)	Va Verde di arredo stradale (Art. 47)
E3 Sottosistema delle alte colline a prevalenza di bosco (Art. 30)	Fascia di rispetto cimiteriale (Art. 50)
E4 Sottosistema della collina arborata (Art. 31)	Varchi inedificabili (Art. 49)
E5 Sottosistema dell'agricoltura promiscua (Art. 32)	ELEMENTI CARTOGRAFICI
	Aggiornamento speditivo - Edificio aggiunto